

■ 図面及び仕様書



Demick monger


デミックモンガー

DMT series

こんな幅広い用途に・・・


- ・事務所・店舗・住宅・工場
- ・移動式店舗/イベント用店舗
- ・診療所・別荘・バンガロー
- ・勉強部屋・賃貸住宅
- ・火災時仮設住宅
- ・書斎(男の隠れ家)・離れ
- ・仮設事務所・ガードマン詰所
- ・ガレージ・レストラン
- ・フードショップ・倉庫
- ・ペットショップ など

ファーストフード店やフラワーショップなど洋風デザインが映える小店舗(小資本店舗)や仮設建物などに最適です。
また、強度や耐震性につきましては、接合金物のオブジェコアと体力壁のタフボード(大臣認定取得、壁倍率4.5倍)で在来木造住宅以上の耐震性があります。

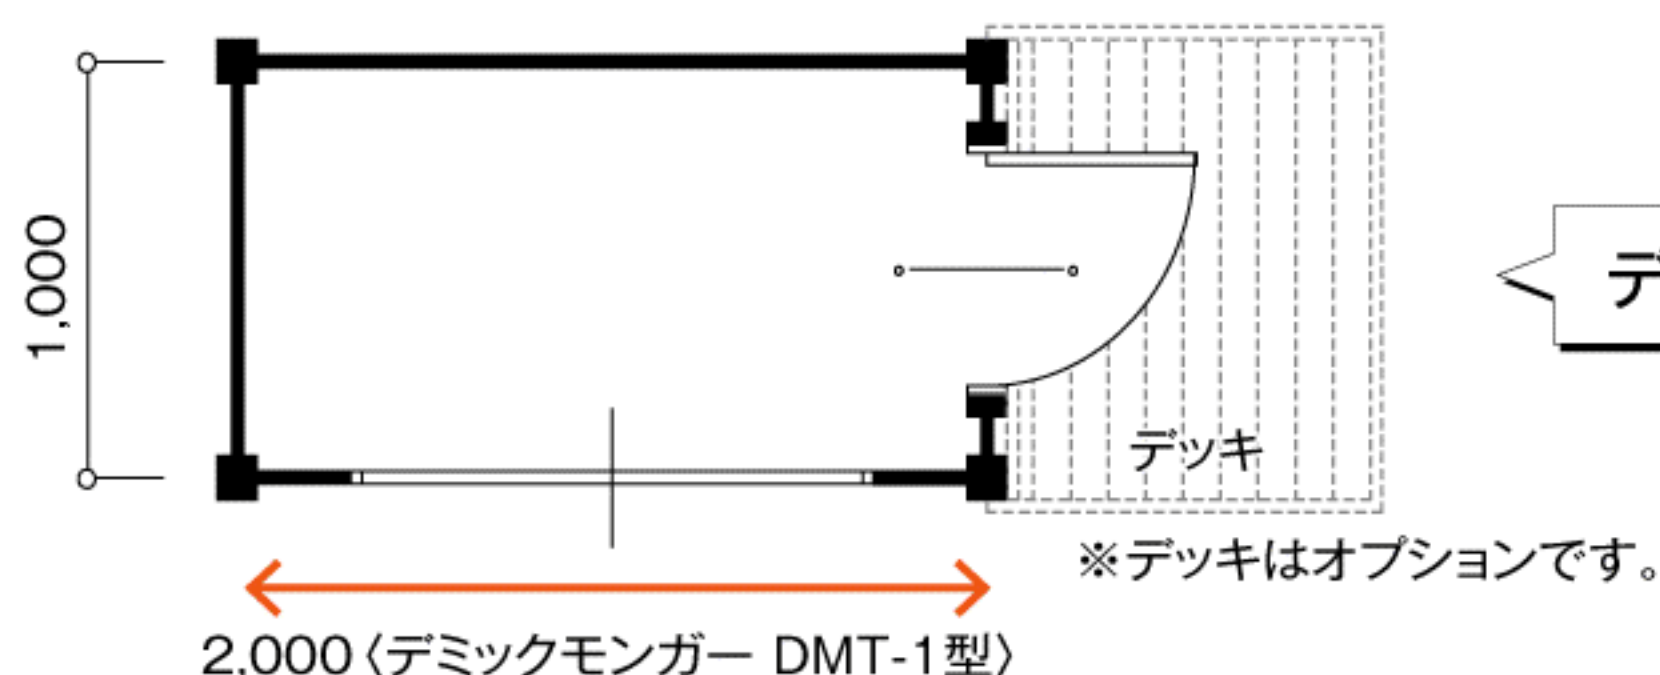

デミックモンガー DMT-1型 図面(最小型)

下図面(デミックモンガー DMT-8型)のように1,000mm刻みの型があります。用途・環境に合わせた選択が可能です。

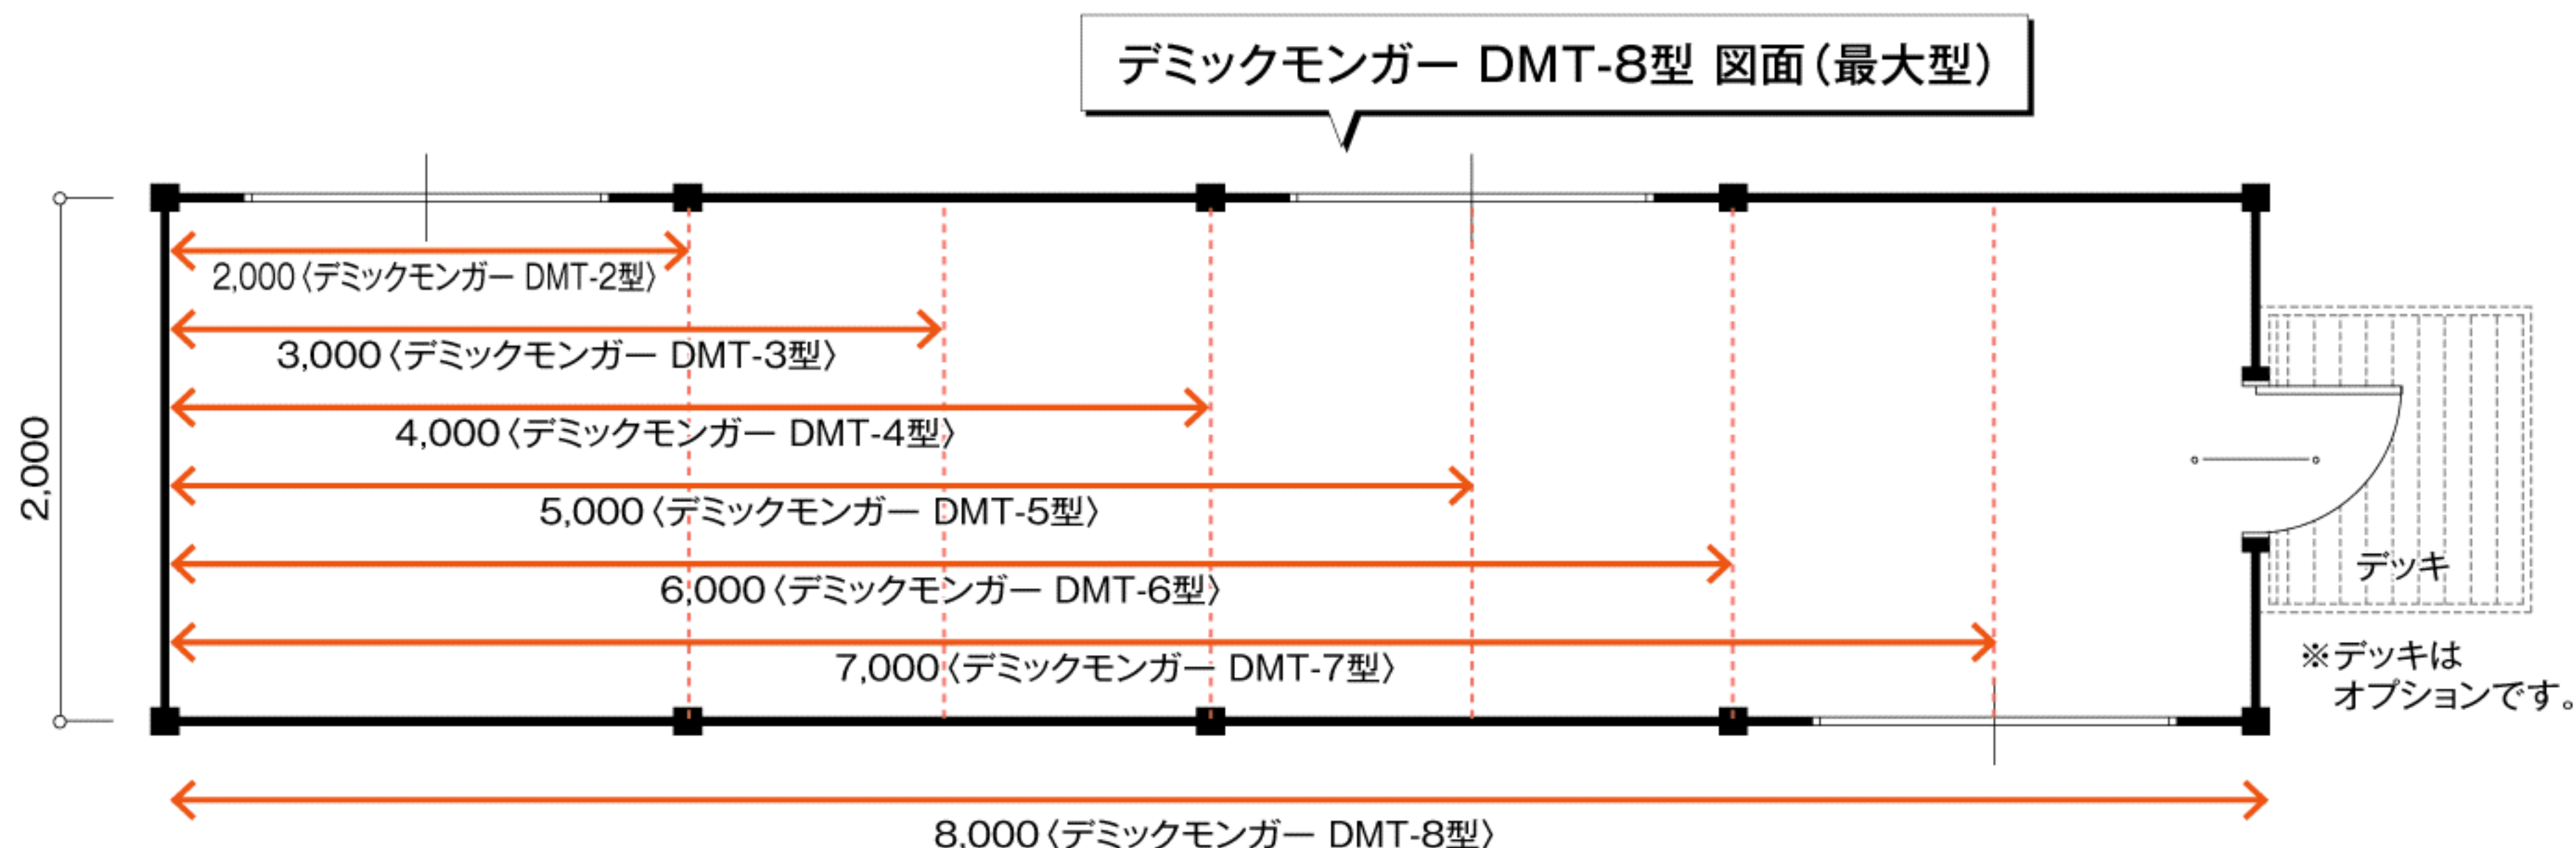

デミックモンガー DMT-8型 図面(最大型)

《 木造レブユニット 》 『板蔵』L1P-シリーズ標準仕様書

『デミックモンガー』	寸 法	本 体				鋼製建具		
		柱・土台・梁	屋根・壁	床	外 壁	玄関戸	引違窓	
DMT-1型	W1.0×2.0×2.5	杉105角	杉30mm・瓦棒	24mm合板貼	防腐・防蟻塗装	W740×H1800	W1200×H900	1ヶ所
DMT-2型	W2.0×2.0×2.5	杉105角	杉30mm・瓦棒	24mm合板貼	防腐・防蟻塗装	W740×H1800	W1200×H900	1ヶ所
DMT-3型	W2.0×3.0×2.5	杉105角	杉30mm・瓦棒	24mm合板貼	防腐・防蟻塗装	W740×H1800	W1200×H900	1ヶ所
DMT-4型	W2.0×4.0×2.5	杉105角	杉30mm・瓦棒	24mm合板貼	防腐・防蟻塗装	W740×H1800	W1200×H900	2ヶ所
DMT-5型	W2.0×5.0×2.5	杉105角	杉30mm・瓦棒	24mm合板貼	防腐・防蟻塗装	W740×H1800	W1200×H900	2ヶ所
DMT-6型	W2.0×6.0×2.5	杉105角	杉30mm・瓦棒	24mm合板貼	防腐・防蟻塗装	W740×H1800	W1200×H900	2ヶ所
DMT-7型	W2.0×7.0×2.5	杉105角	杉30mm・瓦棒	24mm合板貼	防腐・防蟻塗装	W740×H1800	W1200×H900	3ヶ所
DMT-8型	W2.0×8.0×2.5	杉105角	杉30mm・瓦棒	24mm合板貼	防腐・防蟻塗装	W740×H1800	W1200×H900	3ヶ所

